

Индивидуальный проект жилого дома с мансардным этажом и пристроенным гаражом из оцилиндрованного бревна диаметром 280мм.

г.Курган
2017

Рабочая документация



г.Курган
2017

14	План на отм. +3,000	
15	План стропил	
16	План кровли	
17	Развертка по стене (оси) 1	
18	Развертка по стене (оси) 2	
19	Развертка по стене (оси) 3	
20	Развертка по стене (оси) 4	
21	Развертка по стене (оси) 5	
22	Развертка по стене (оси) 6	
23	Развертка по стене (оси) 7	
24	Развертка по стене (оси) А	
25	Развертка по стене (оси) Б	
26	Развертка по стене (оси) В	
27	Развертка по стене (оси) Г	
28	Развертка по стене (оси) Д	

						- АР	Лист
							2
Изм.	Кол. уч.	Лист	№ док.	Подпись	Дата		


Ведомость основных комплектов рабочих чертежей

Обозначение	Наименование	Примечание
- AP	Архитектурные решения	
- AC	Архитектурно-строительные решения	


						- AP	Лист
							3
Изм.	Кол. уч.	Лист	№ док.	Подпись	Дата		




						- АС			
				Изм.	Кол.				
Изм.	Кол. уч.	Лист	№ док.	Подпись	Дата				
Разработал						Дом с мансардным этажом и пристроенным гаражом из оцб диаметром 280	Стадия	Лист	Листов
								2	
						Вид			

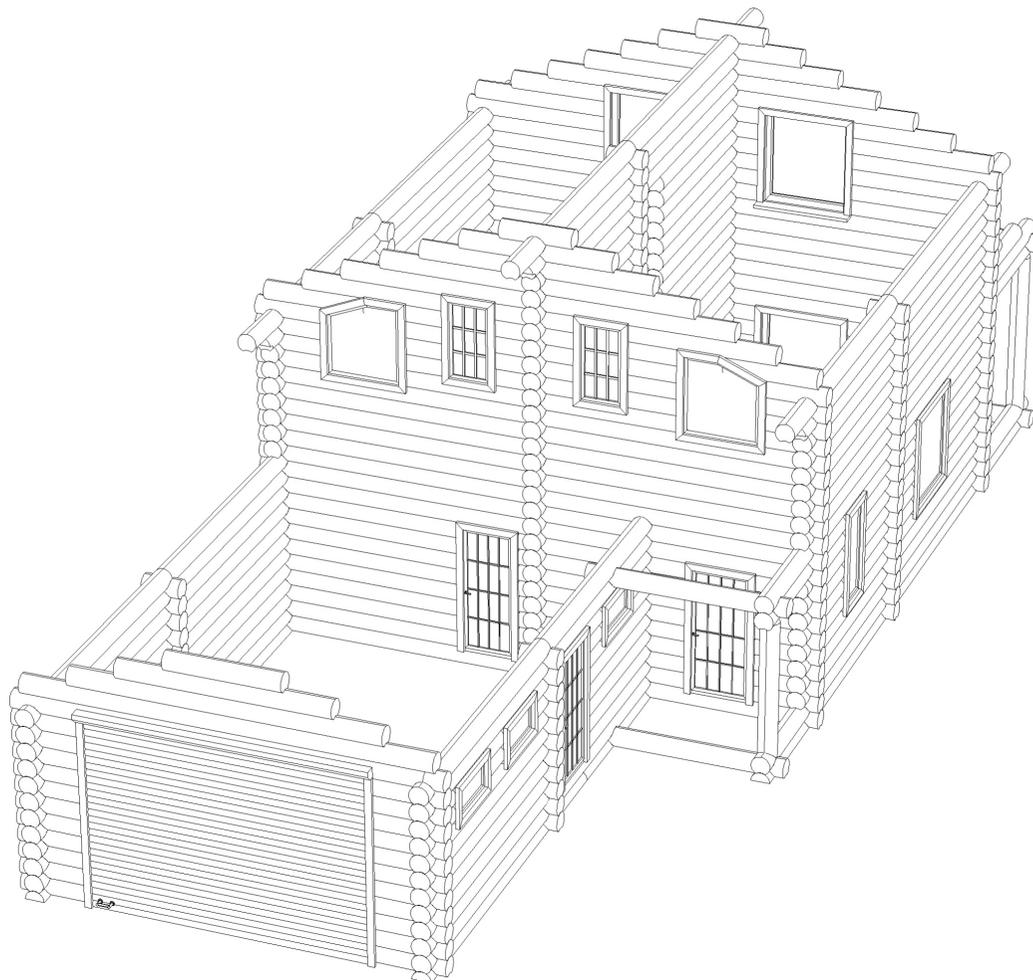

						- АС			
				Изм.	Кол.				
Изм.	Кол. уч.	Лист	№ док.	Подпись	Дата				
Разработал						Дом с мансардным этажом и пристроенным гаражом из оцб диаметром 280	Стадия	Лист	Листов
								6	
						Вид 1			

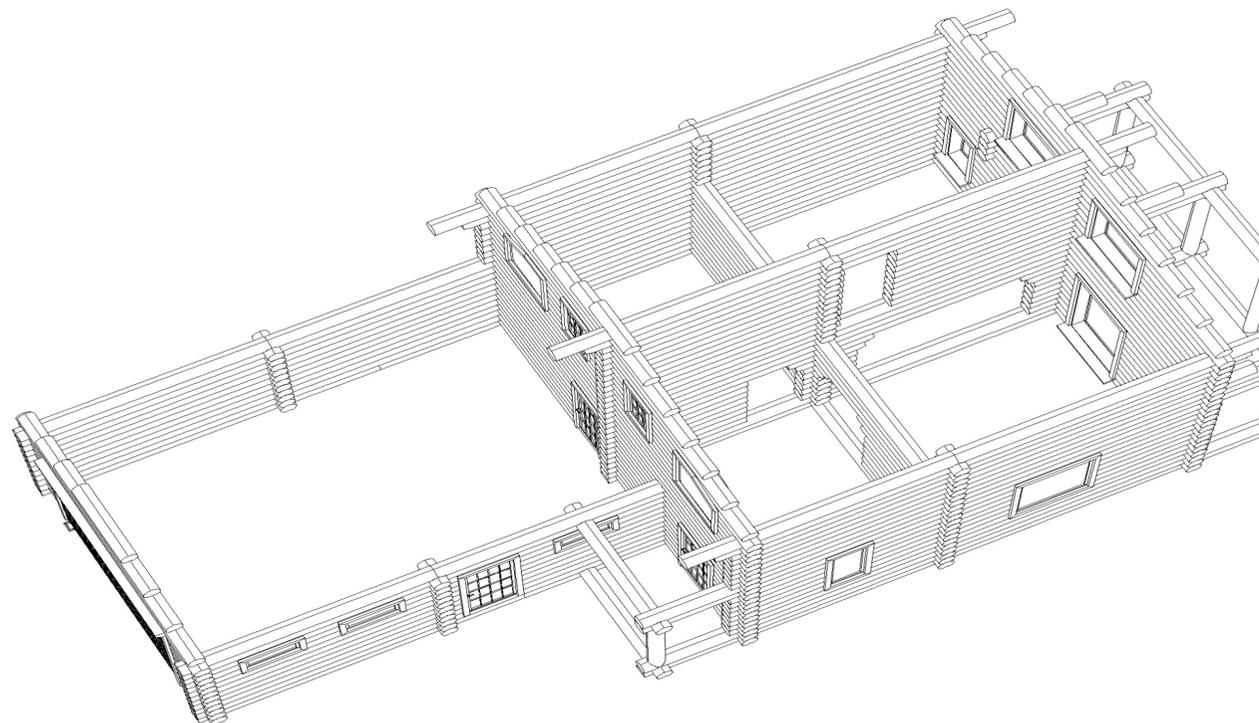


						- АС			
				Изм.	Кол.				
Изм.	Кол. уч.	Лист	№ док.	Подпись	Дата				
Разработал						Дом с мансардным этажом и пристроенным гаражом из оцб диаметром 280	Стадия	Лист	Листов
								7	
						Вид 2			

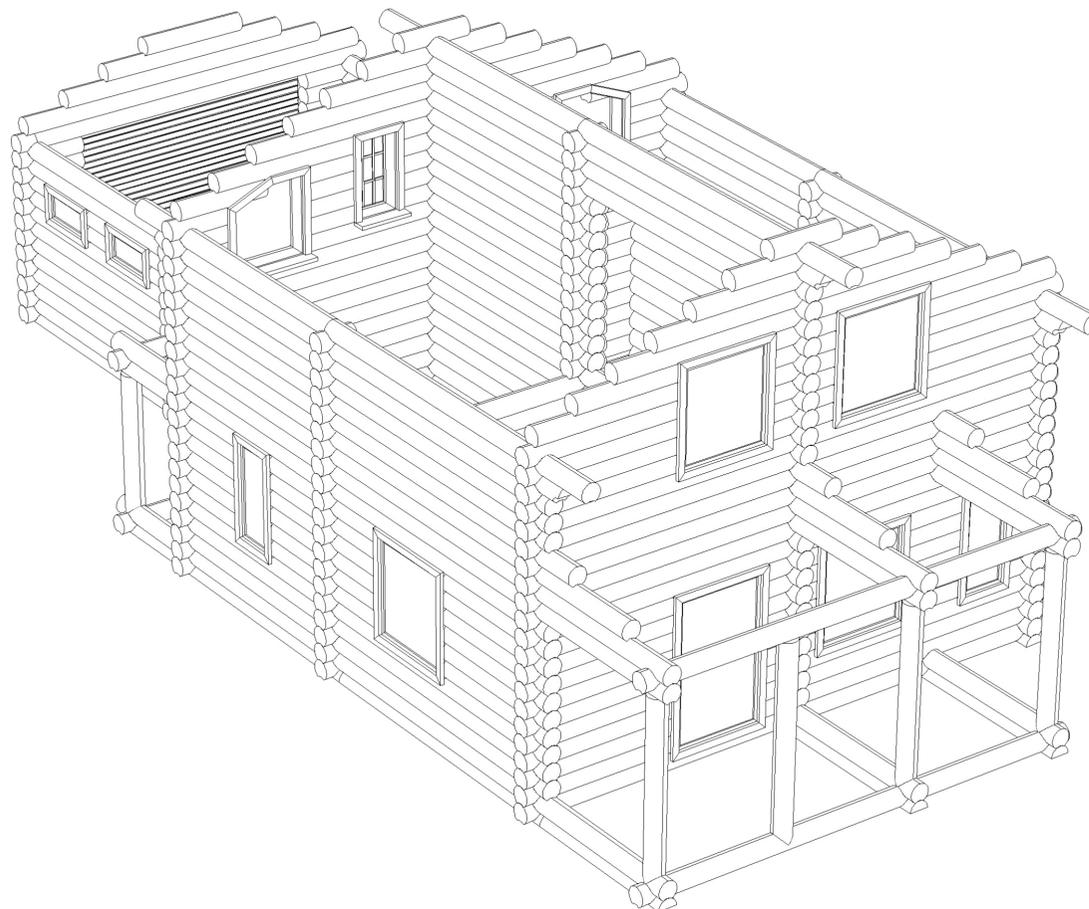


						- АС			
				Изм.	Кол.				
Изм.	Кол. уч.	Лист	№ док.	Подпись	Дата				
Разработал						Дом с мансардным этажом и пристроенным гаражом из оцб диаметром 280	Стадия	Лист	Листов
							8		
						Вид 3			



						- АС					
						Изм.	Кол.				
Изм.	Кол. уч.	Лист	№ док.	Подпись	Дата						
Разработал						Дом с мансардным этажом и пристроенным гаражом из оцб диаметром 280			Стадия	Лист	Листов
										9	
						Фасад в осях Г - А					

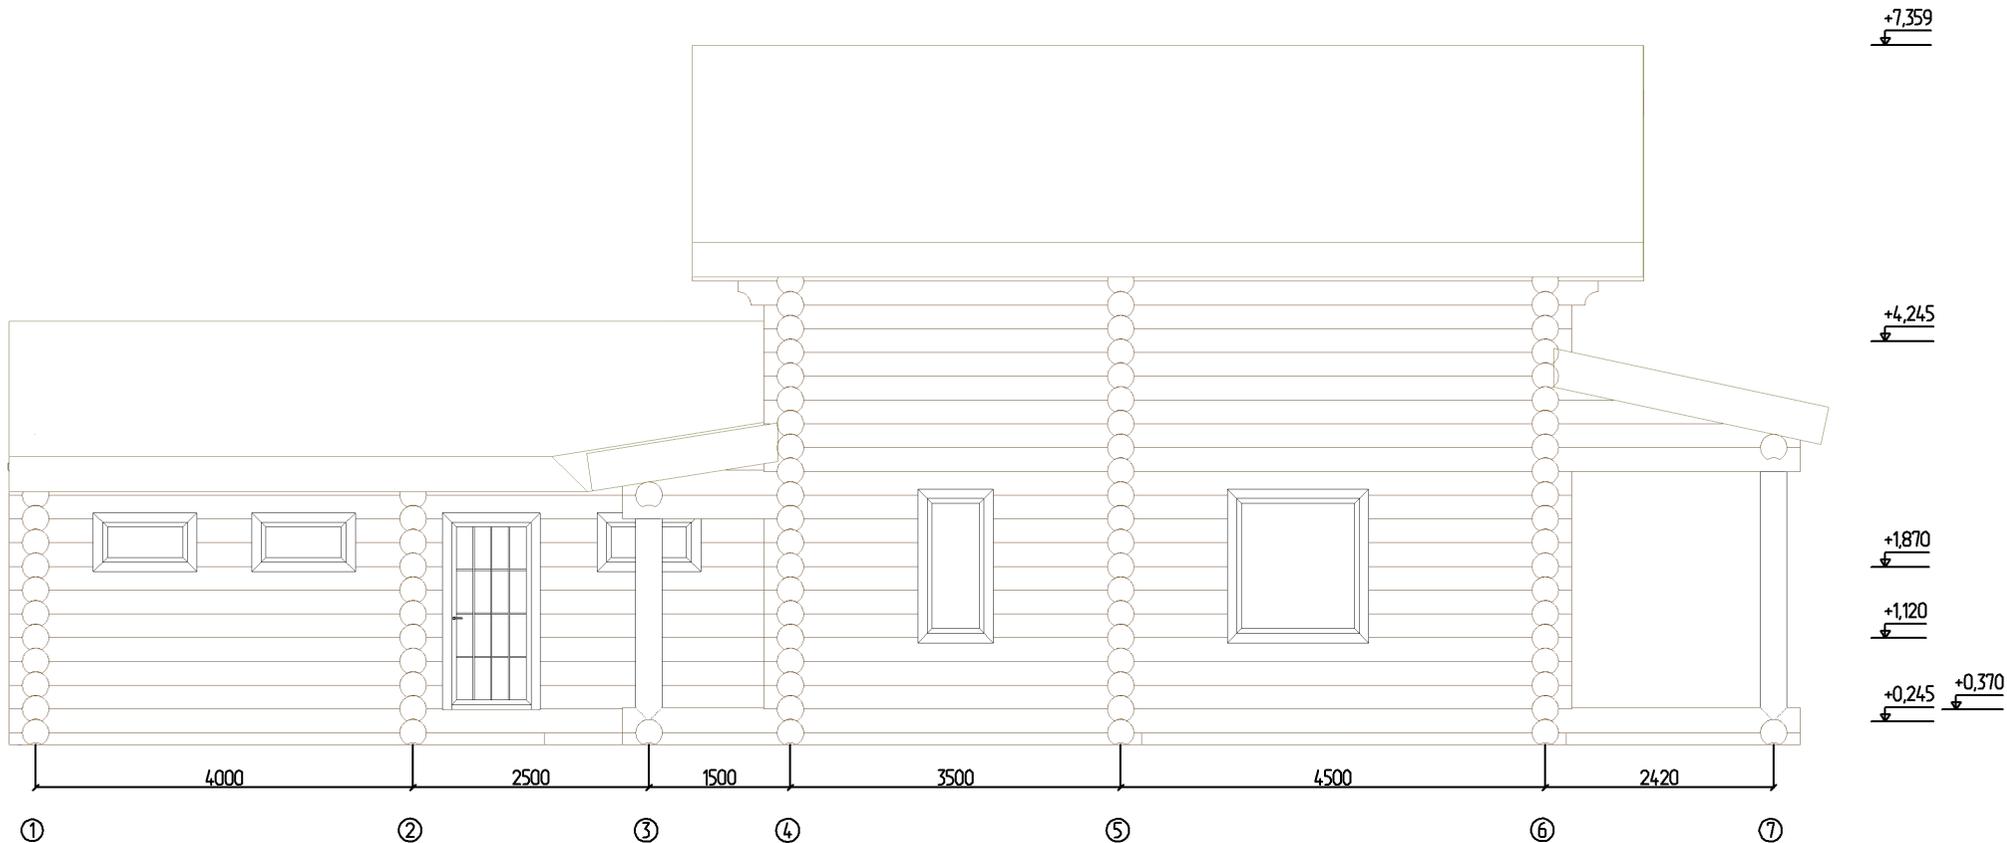

						- АС					
						Изм.	Кол.				
Изм.	Кол. уч.	Лист	№ док.	Подпись	Дата						
Разработал						Дом с мансардным этажом и пристроенным гаражом из оцб диаметром 280			Стадия	Лист	Листов
										10	
						Фасад в осях 1 - Г					

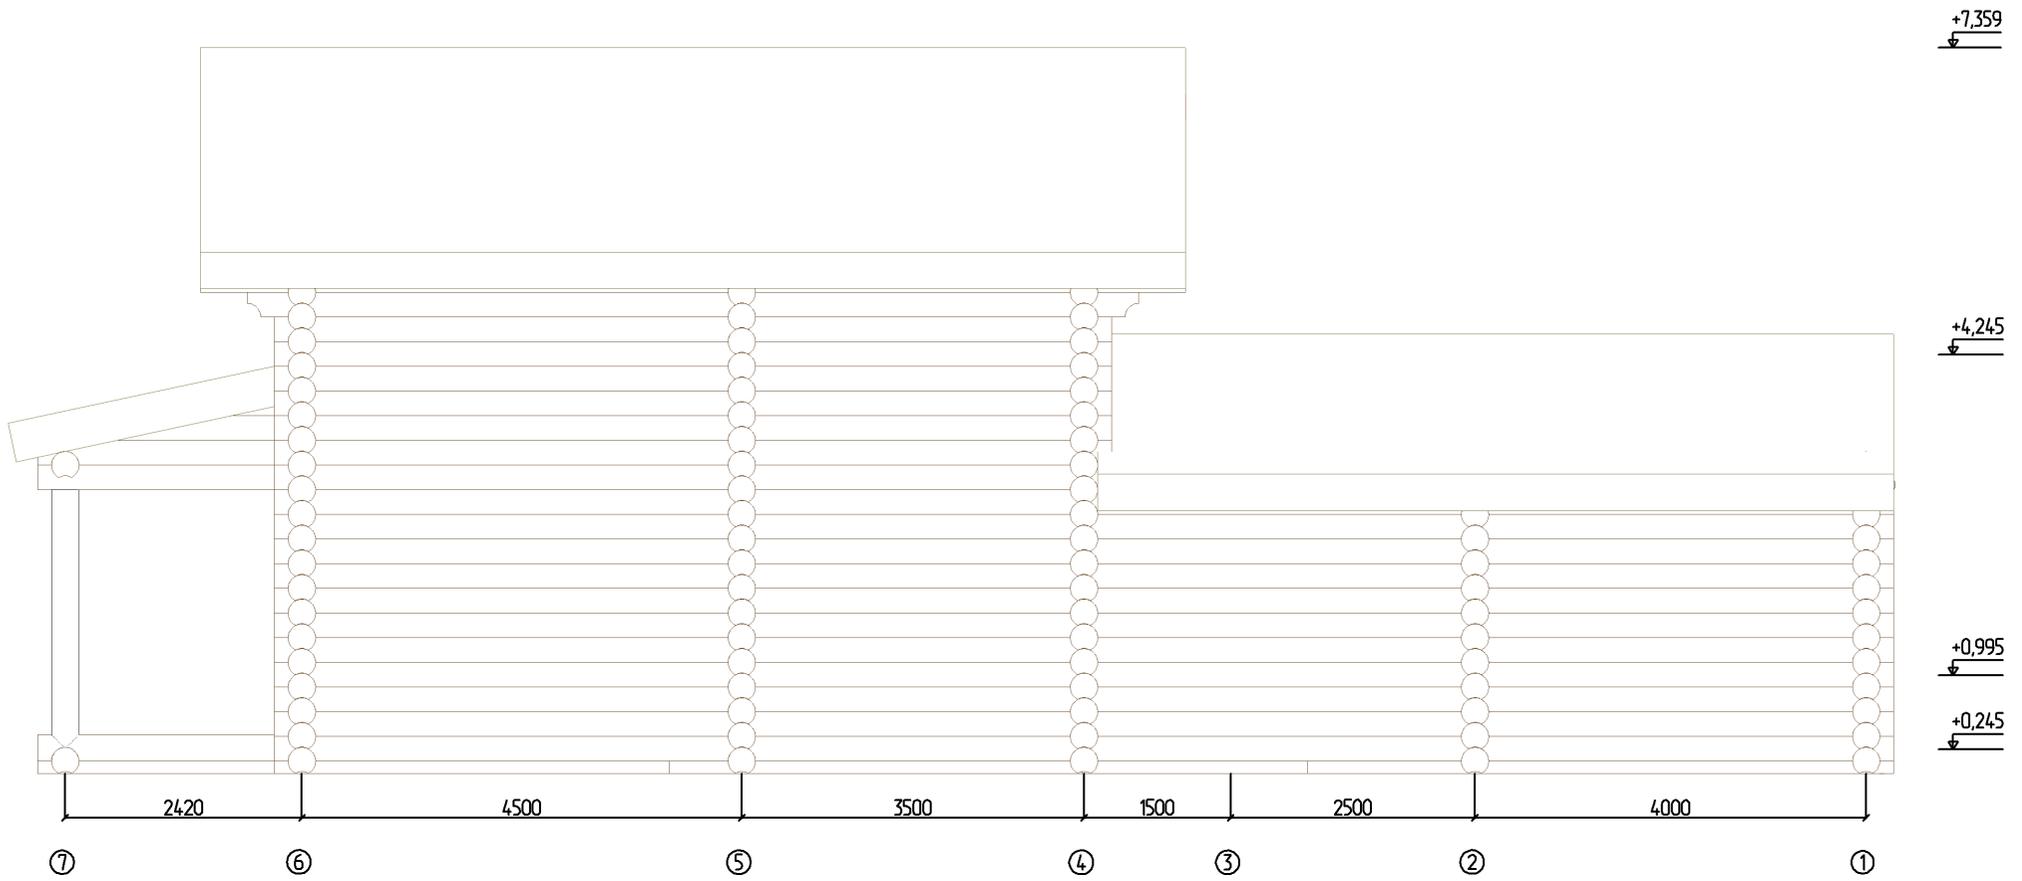


						- АС					
						Изм.	Кол.				
Изм.	Кол. уч.	Лист	№ док.	Подпись	Дата						
Разработал						Дом с мансардным этажом и пристроенным гаражом из оцб диаметром 280			Стадия	Лист	Листов
										11	
						Фасад в осях 4 - А					



						- АС					
						Изм.	Кол.				
Изм.	Кол. уч.	Лист	№ док.	Подпись	Дата						
Разработал						Дом с мансардным этажом и пристроенным гаражом из оцб диаметром 280			Стадия	Лист	Листов
										12	
						Фасад в осях А - Г					

План на отм. 0,000


Всего по комнатам:
S = 70,25 м. кв.

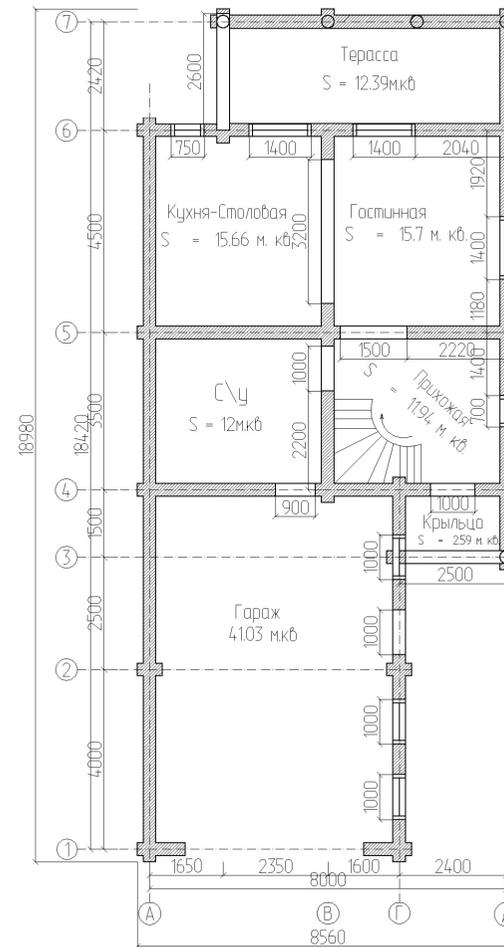


						- АР					
						Изм.	Кол.				
Изм.	Кол. уч.	Лист	№ док.	Подпись	Дата						
Разработал						Дом с мансардным этажом и пристроенным гаражом из оцб диаметром 280			Стадия	Лист	Листов
										13	
						План на отм. 0,000					

План на отм. +3,000


Всего по комнатам:
S = 67,7 м. кв.

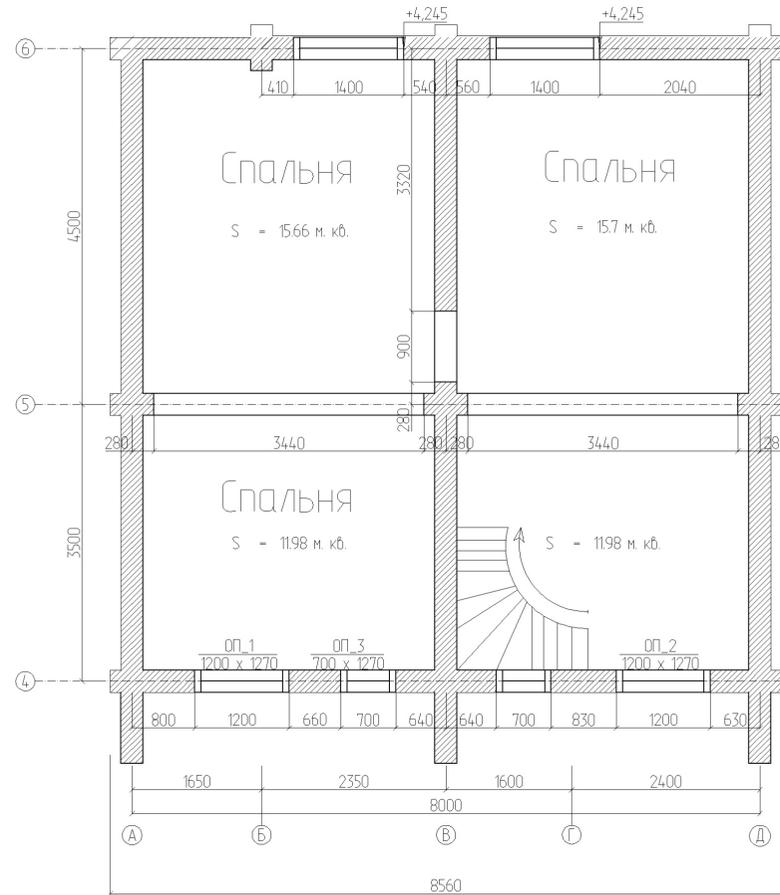


						- AP			
				Изм.	Кол.				
Изм.	Кол. уч.	Лист	№ док.	Подпись	Дата				
Разработал						Дом с мансардным этажом и пристроенным гаражом из оцб диаметром 280	Стадия	Лист	Листов
								14	
						План на отм. +3,000			

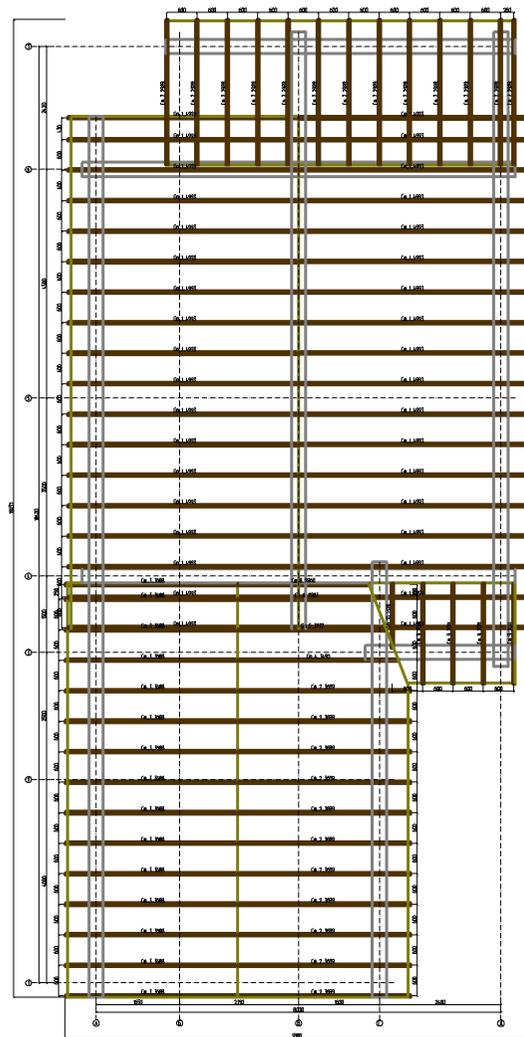

						- АР					
						Изм.	Кол.				
Изм.	Кол. уч.	Лист	№ док.	Подпись	Дата						
Разработал						Дом с мансардным этажом и пристроенным гаражом из оцб диаметром 280			Стадия	Лист	Листов
										15	
						План стропил					

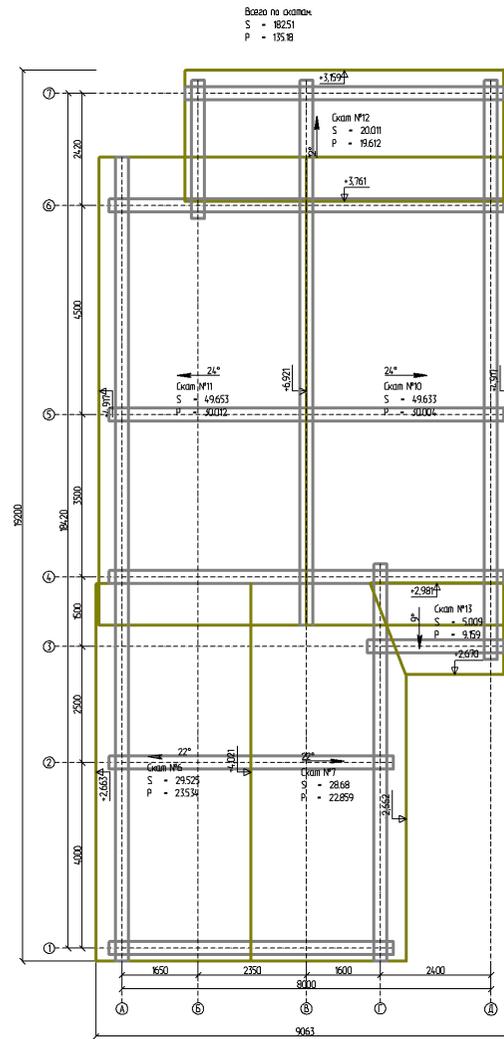


						- АР				
						Изм.	Кол.			
Изм.	Кол. уч.	Лист	№ док.	Подпись	Дата					
Разработал						Дом с мансардным этажом и пристроенным гаражом из оцб диаметром 280		Стадия	Лист	Листов
									16	
						План кровли				

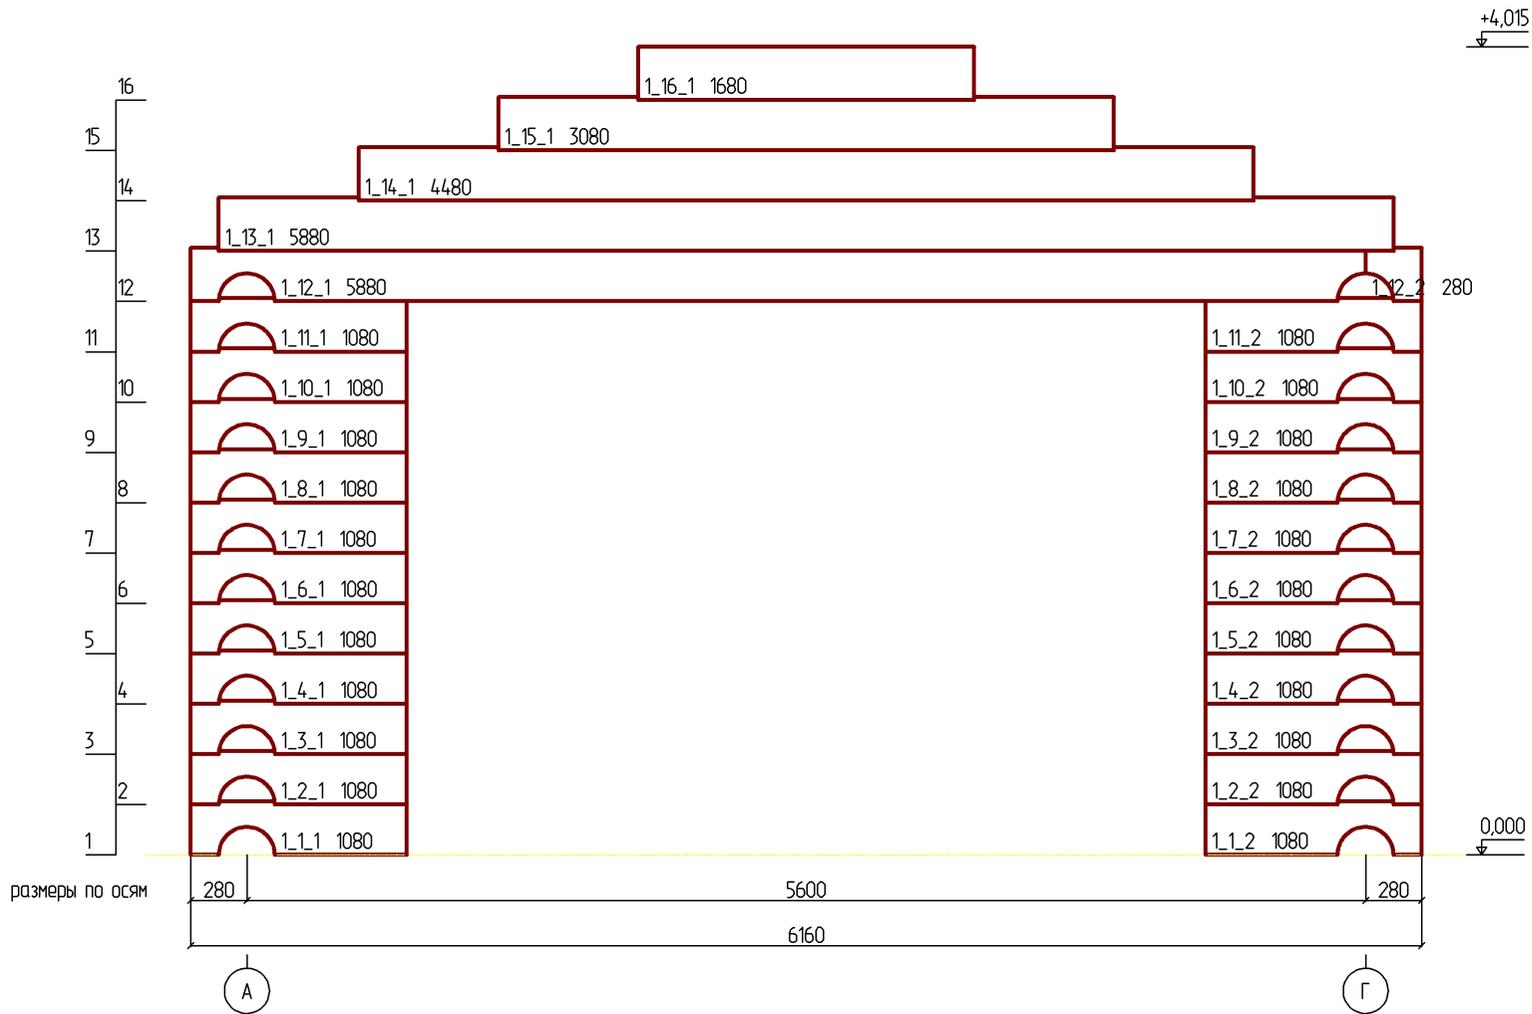

						- АС					
						Изм.	Кол.				
Изм.	Кол. уч.	Лист	№ док.	Подпись	Дата						
Разработал						Дом с мансардным этажом и пристроенным гаражом из оцб диаметром 280			Стадия	Лист	Листов
										17	
						Развертка по стене (оси) 1					


Спл = 3.08

21
+2,765
↓

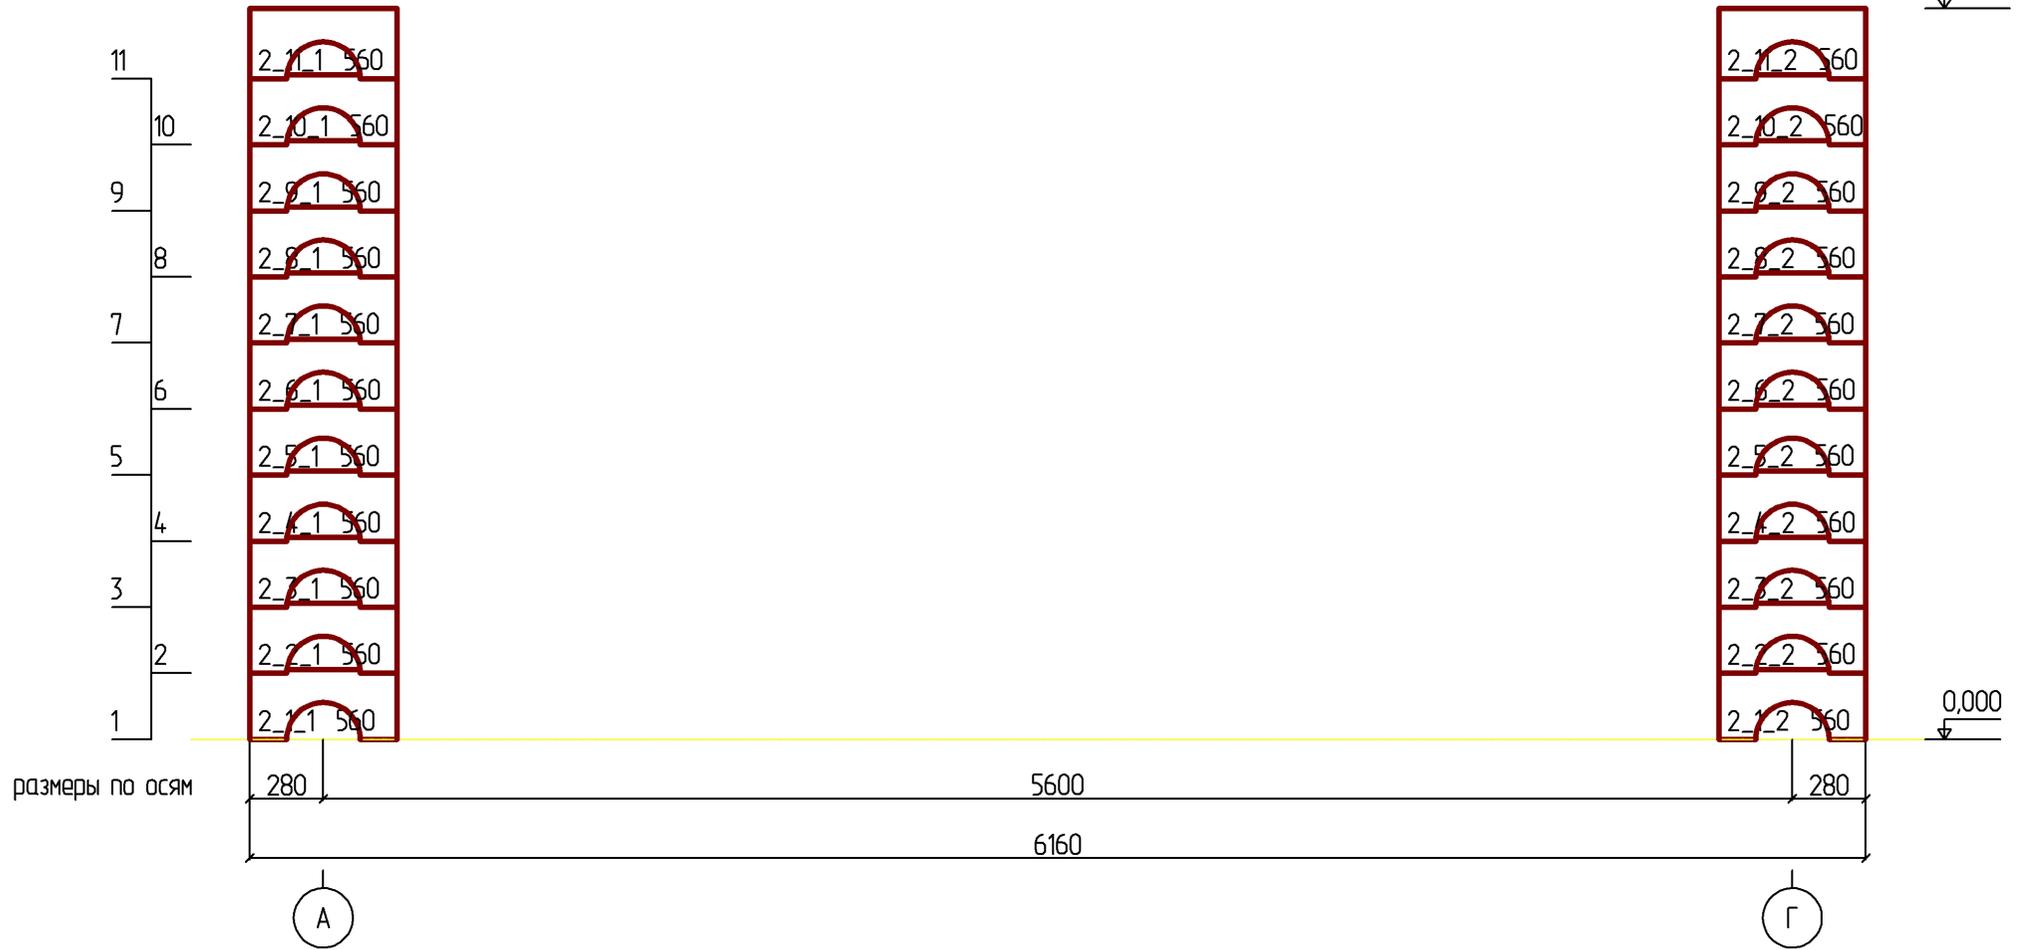


						- АС			
				Изм.	Кол.				
Изм.	Кол. уч.	Лист	№ док.	Подпись	Дата				
Разработал						Дом с мансардным этажом и пристроенным гаражом из оцб диаметром 280	Стадия	Лист	Листов
								18	
Развертка по стене (оси) 2									


S_{пл} = 148

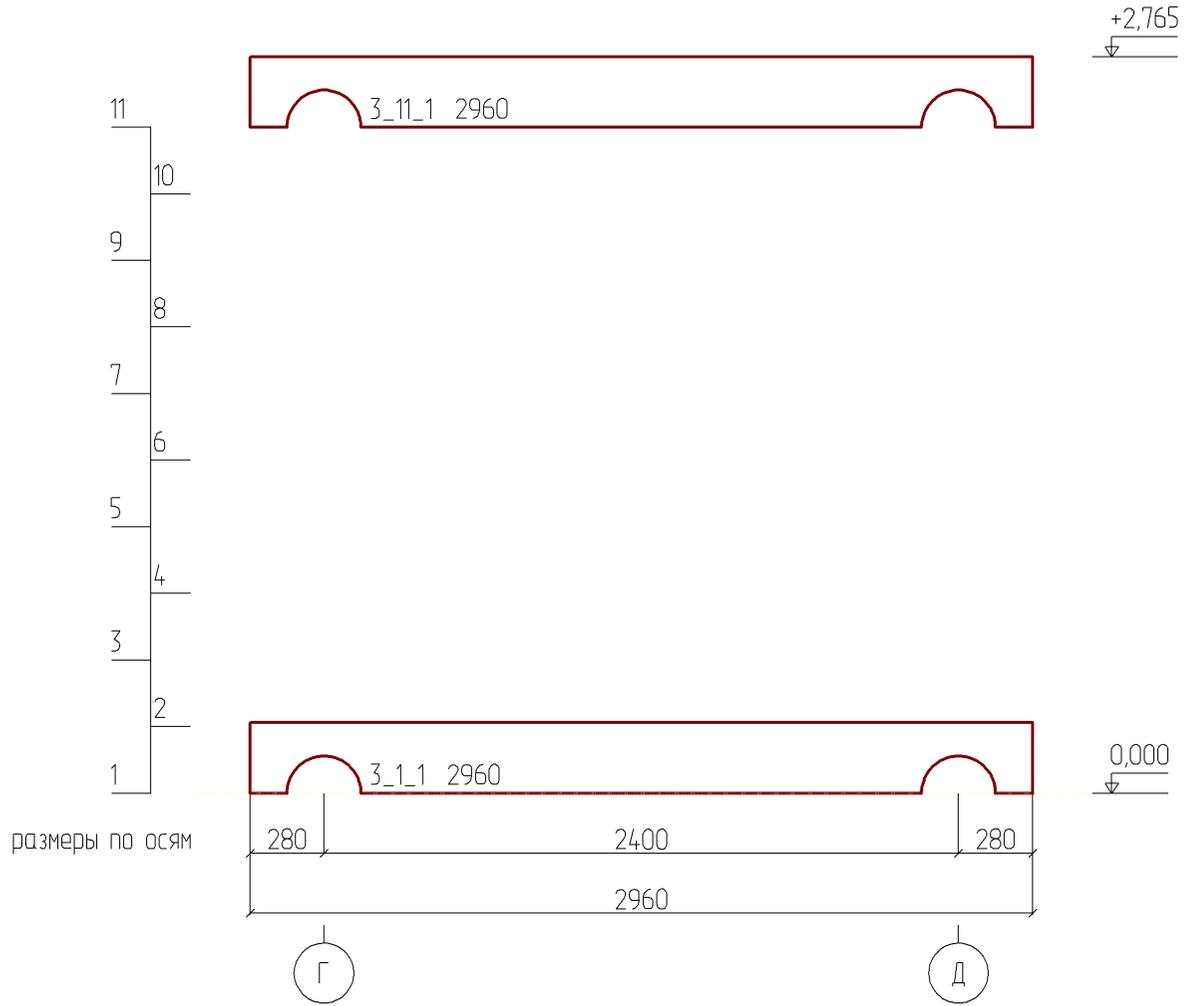

						- АС			
					Изм.	Кол.			
Изм.	Кол. уч.	Лист	№ док.	Подпись	Дата				
Разработал						Дом с мансардным этажом и пристроенным гаражом из оцб диаметром 280	Стадия	Лист	Листов
							19		
						Развертка по стене (оси) 3			

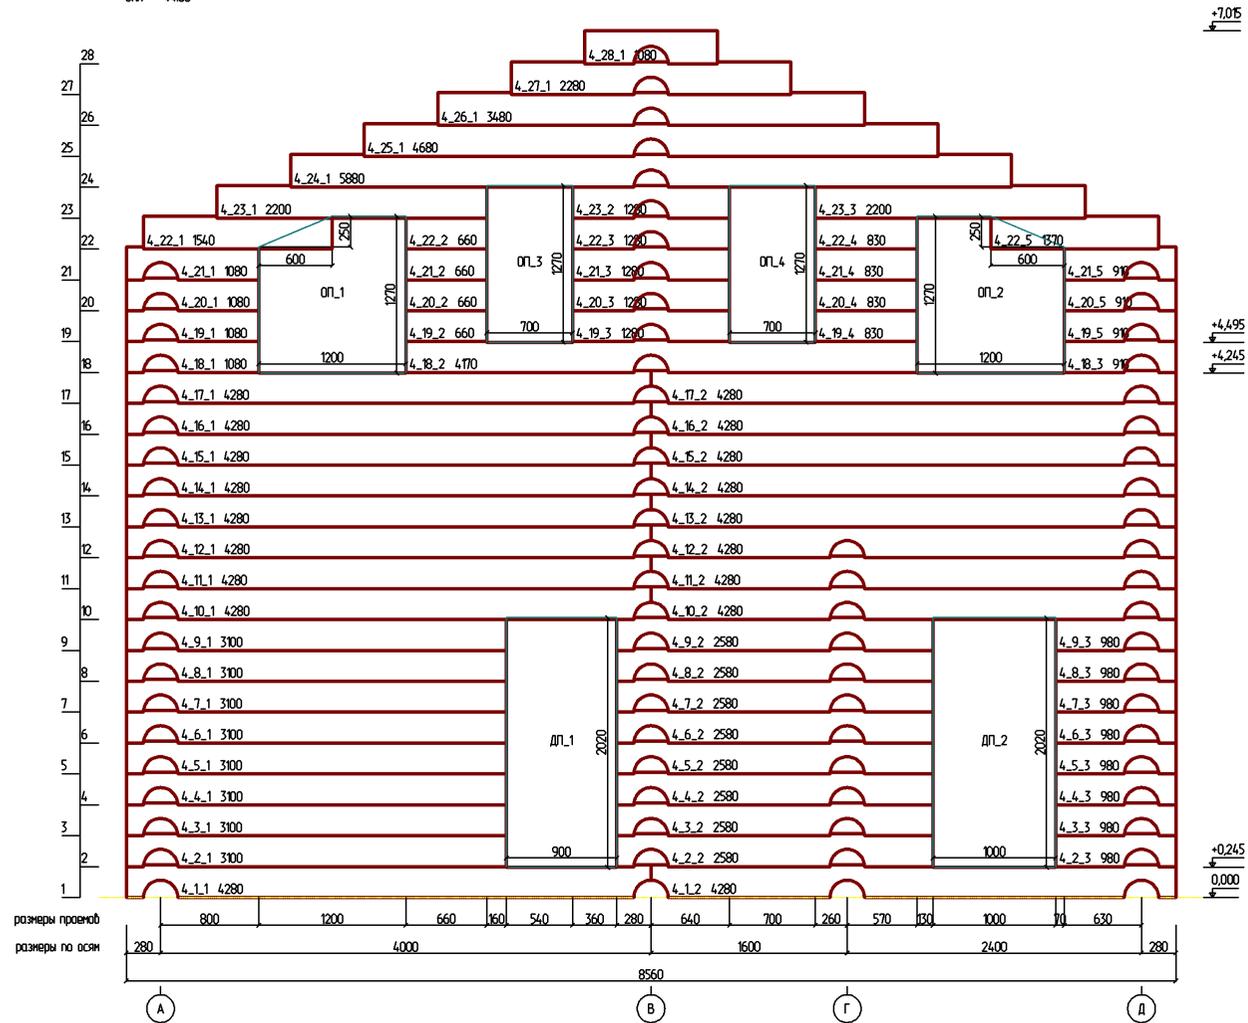

						- АС					
						Изм.	Кол.				
Изм.	Кол. уч.	Лист	№ док.	Подпись	Дата						
Разработал						Дом с мансардным этажом и пристроенным гаражом из оцб диаметром 280			Стадия	Лист	Листов
										20	
						Развертка по стене (оси) 4					

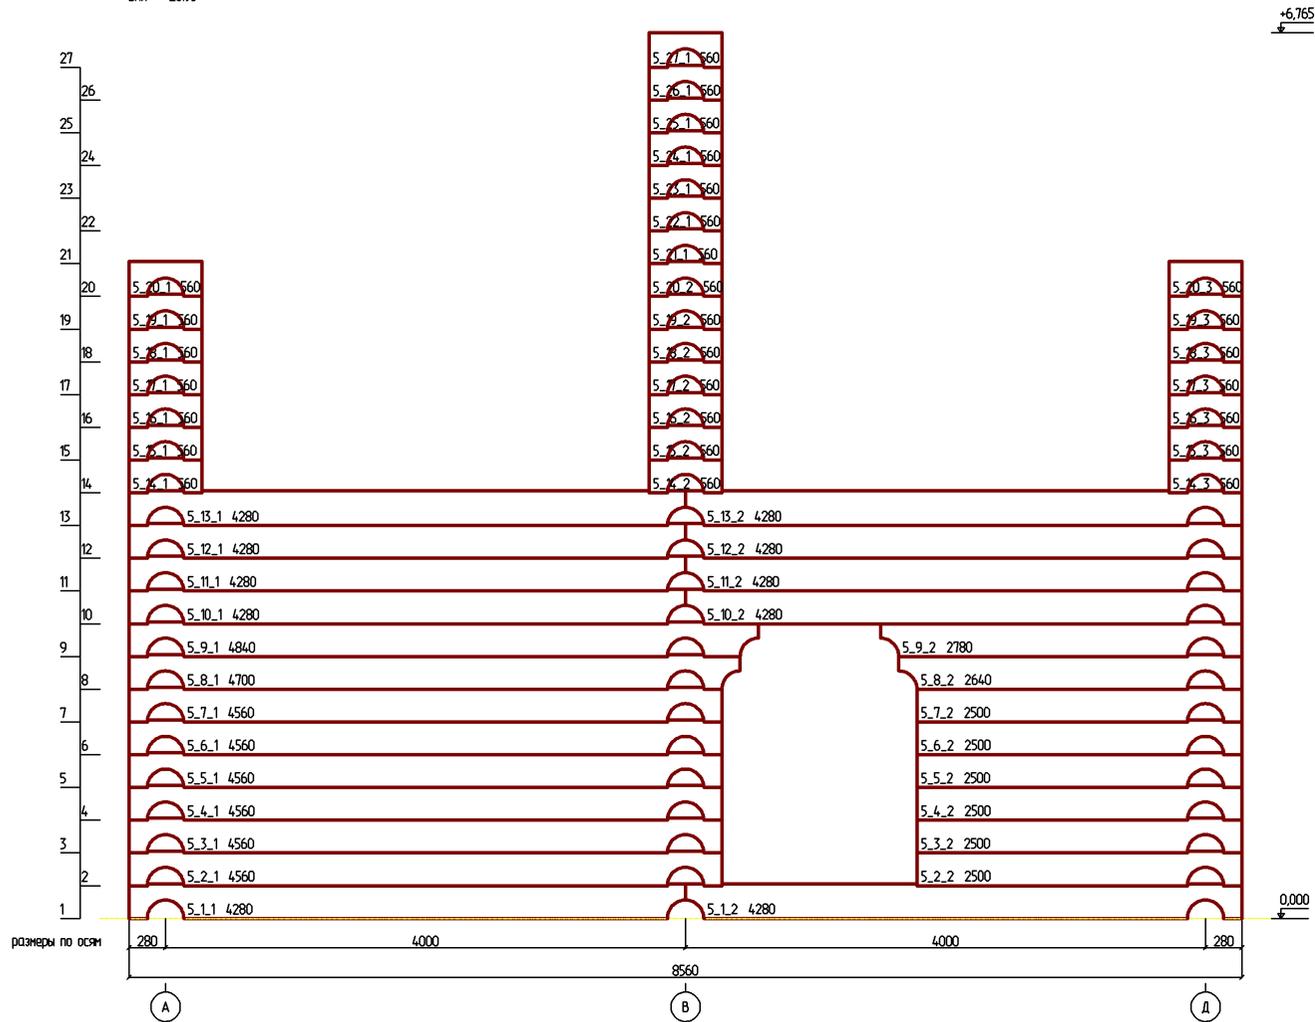

						- АС					
						Изм.	Кол.				
Изм.	Кол. уч.	Лист	№ док.	Подпись	Дата						
Разработал						Дом с мансардным этажом и пристроенным гаражом из оцб диаметром 280			Стадия	Лист	Листов
									21		
						Развертка по стене (оси) 5					


S_{пл} = 3.46

+3,265
+3,000

+0,265
0,000


13
12
11
10
9
8
7
6
5
4
3
2
1

размеры по столбам
размеры по осям

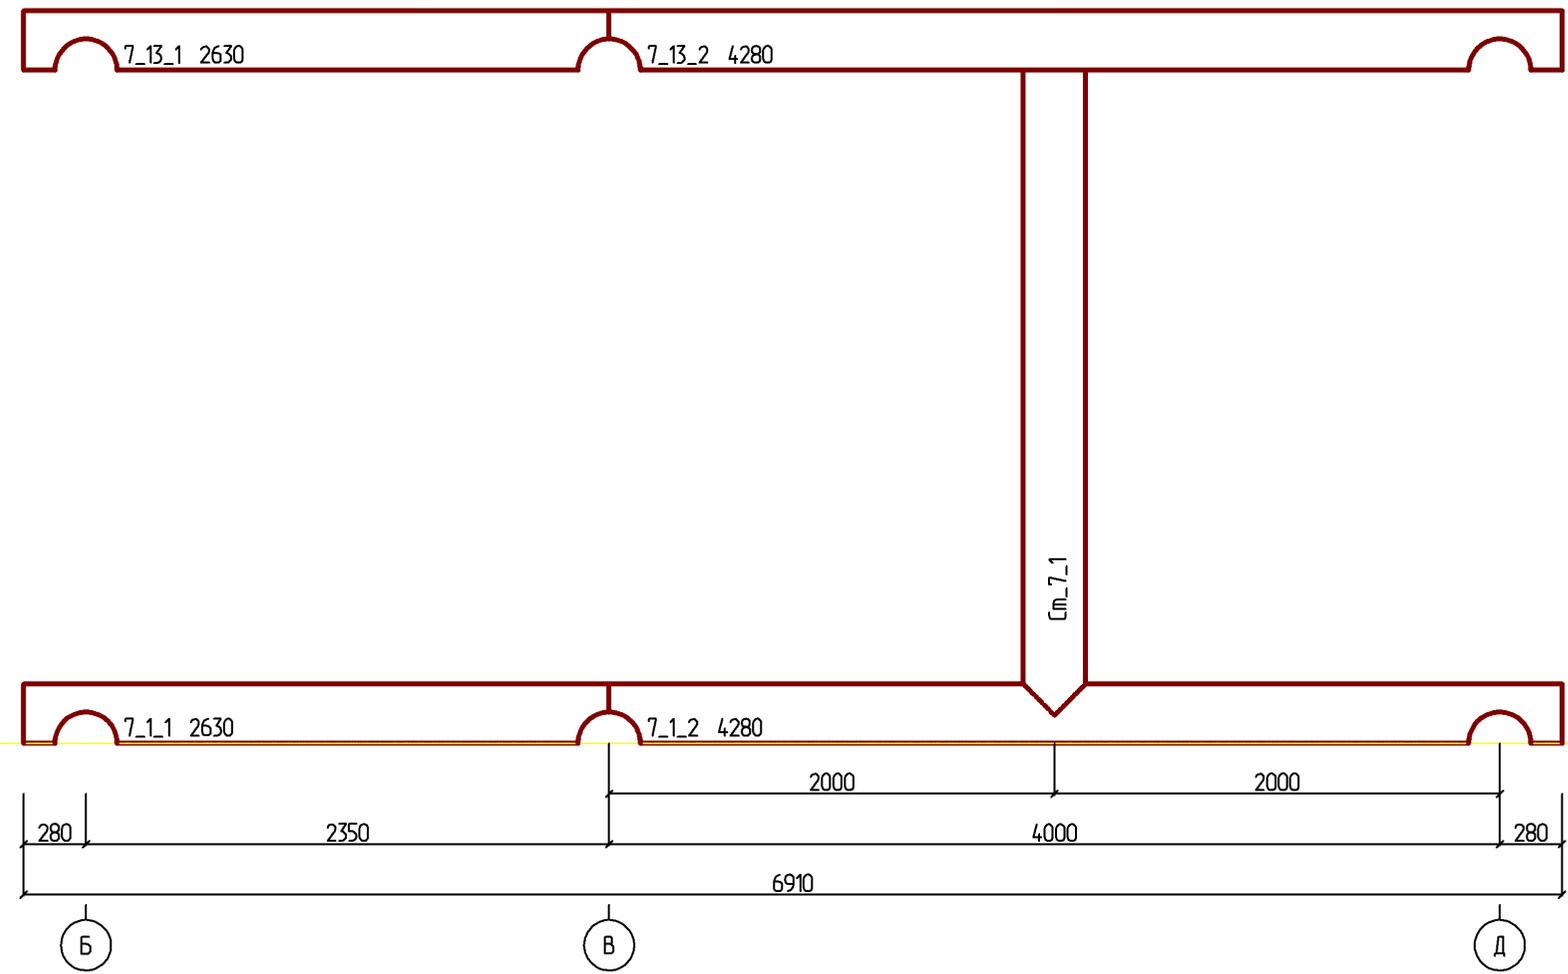


						- АС					
						Изм.	Кол.				
Изм.	Кол. уч.	Лист	№ док.	Подпись	Дата						
Разработал						Дом с мансардным этажом и пристроенным гаражом из оцб диаметром 280			Стадия	Лист	Листов
										23	
						Развертка по стене (оси) 7					

Стн - 6164

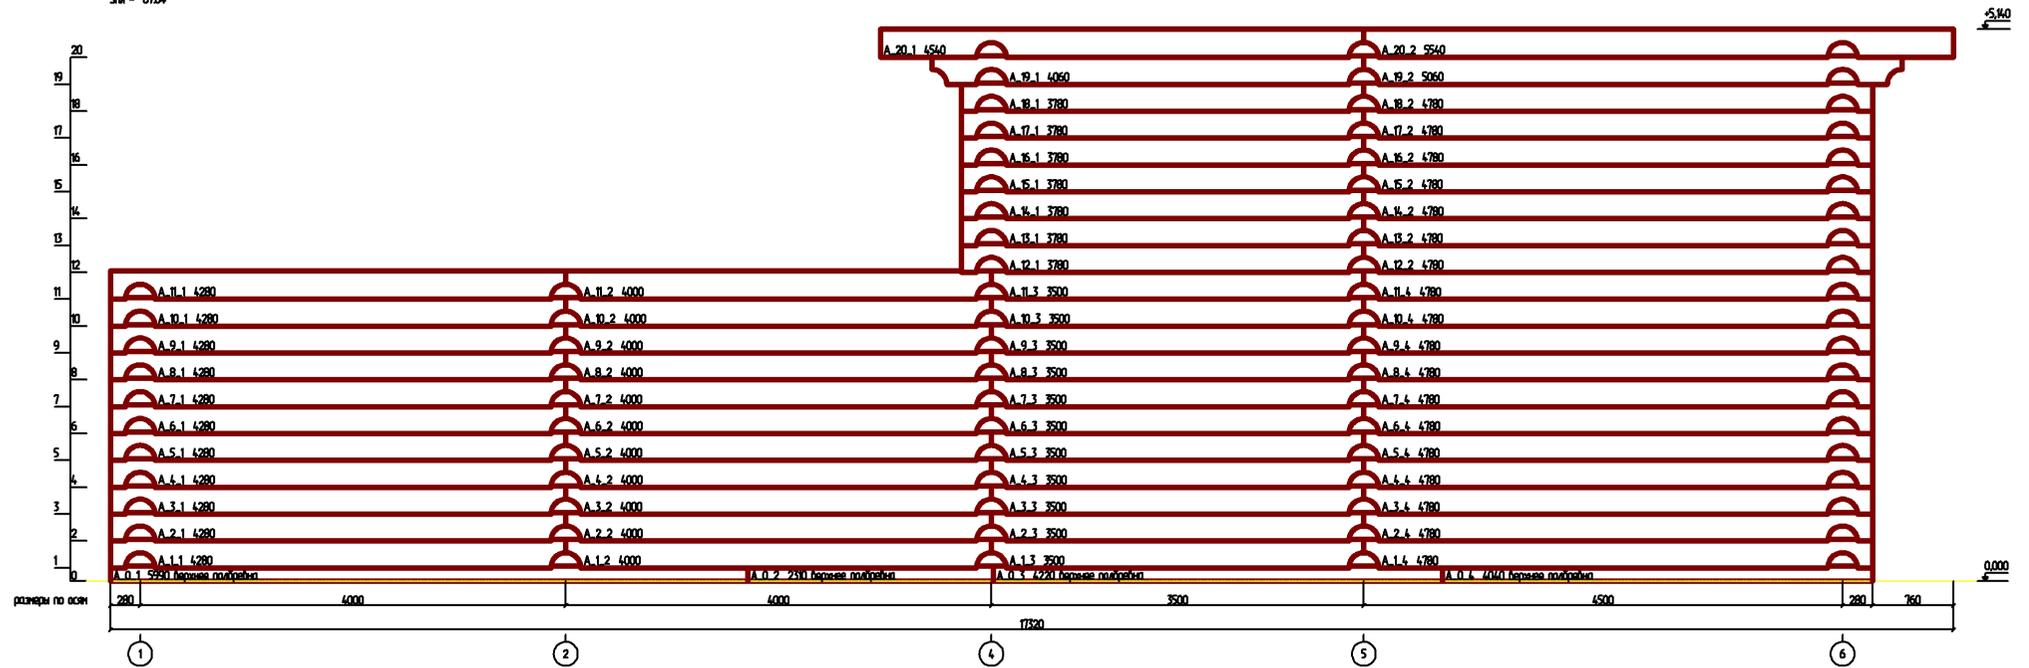


						- AC					
						Изм.	Кол.				
Изм.	Кол. уч.	Лист	№ док.	Подпись	Дата						
Разработал						Дом с мансардным этажом и пристроенным гаражом из оцб диаметром 280			Стадия	Лист	Листов
										24	
						Развертка по стене (оси) А					

Стл = 3.46

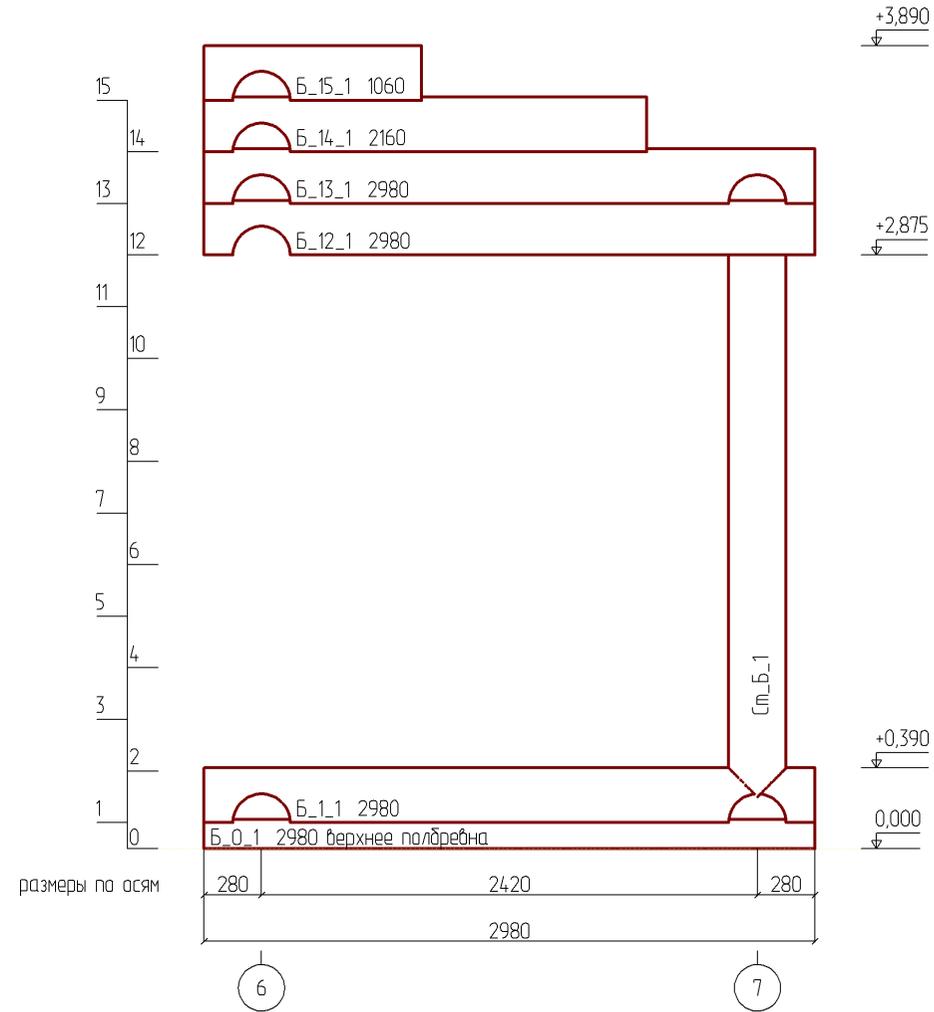


						- АС					
						Изм.	Кол.				
Изм.	Кол. уч.	Лист	№ док.	Подпись	Дата						
Разработал						Дом с мансардным этажом и пристроенным гаражом из оцб диаметром 280			Стадия	Лист	Листов
										25	
						Развертка по стене (оси) Б					

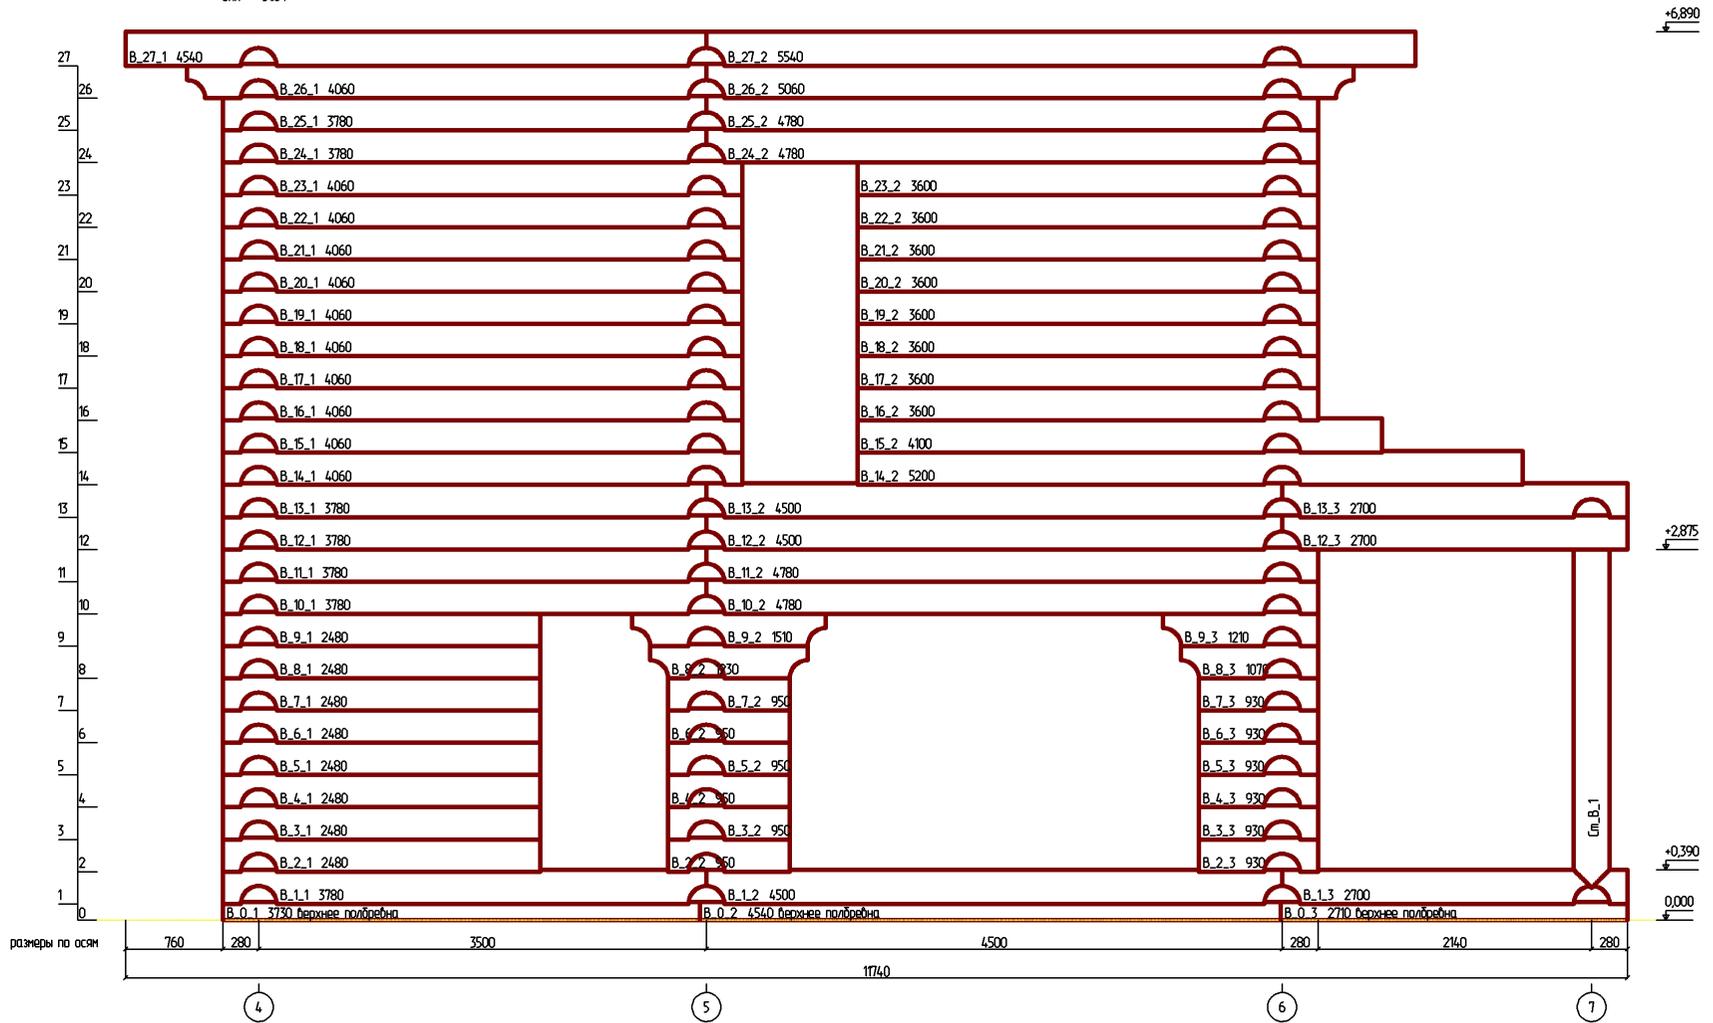

						- АС						
						Изм.		Кол.				
Изм.	Кол. уч.	Лист	№ док.	Подпись	Дата							
Разработал						Дом с мансардным этажом и пристроенным гаражом из оцб диаметром 280				Стадия	Лист	Листов
											26	
						Развертка по стене (оси) В						

Стл - 2124

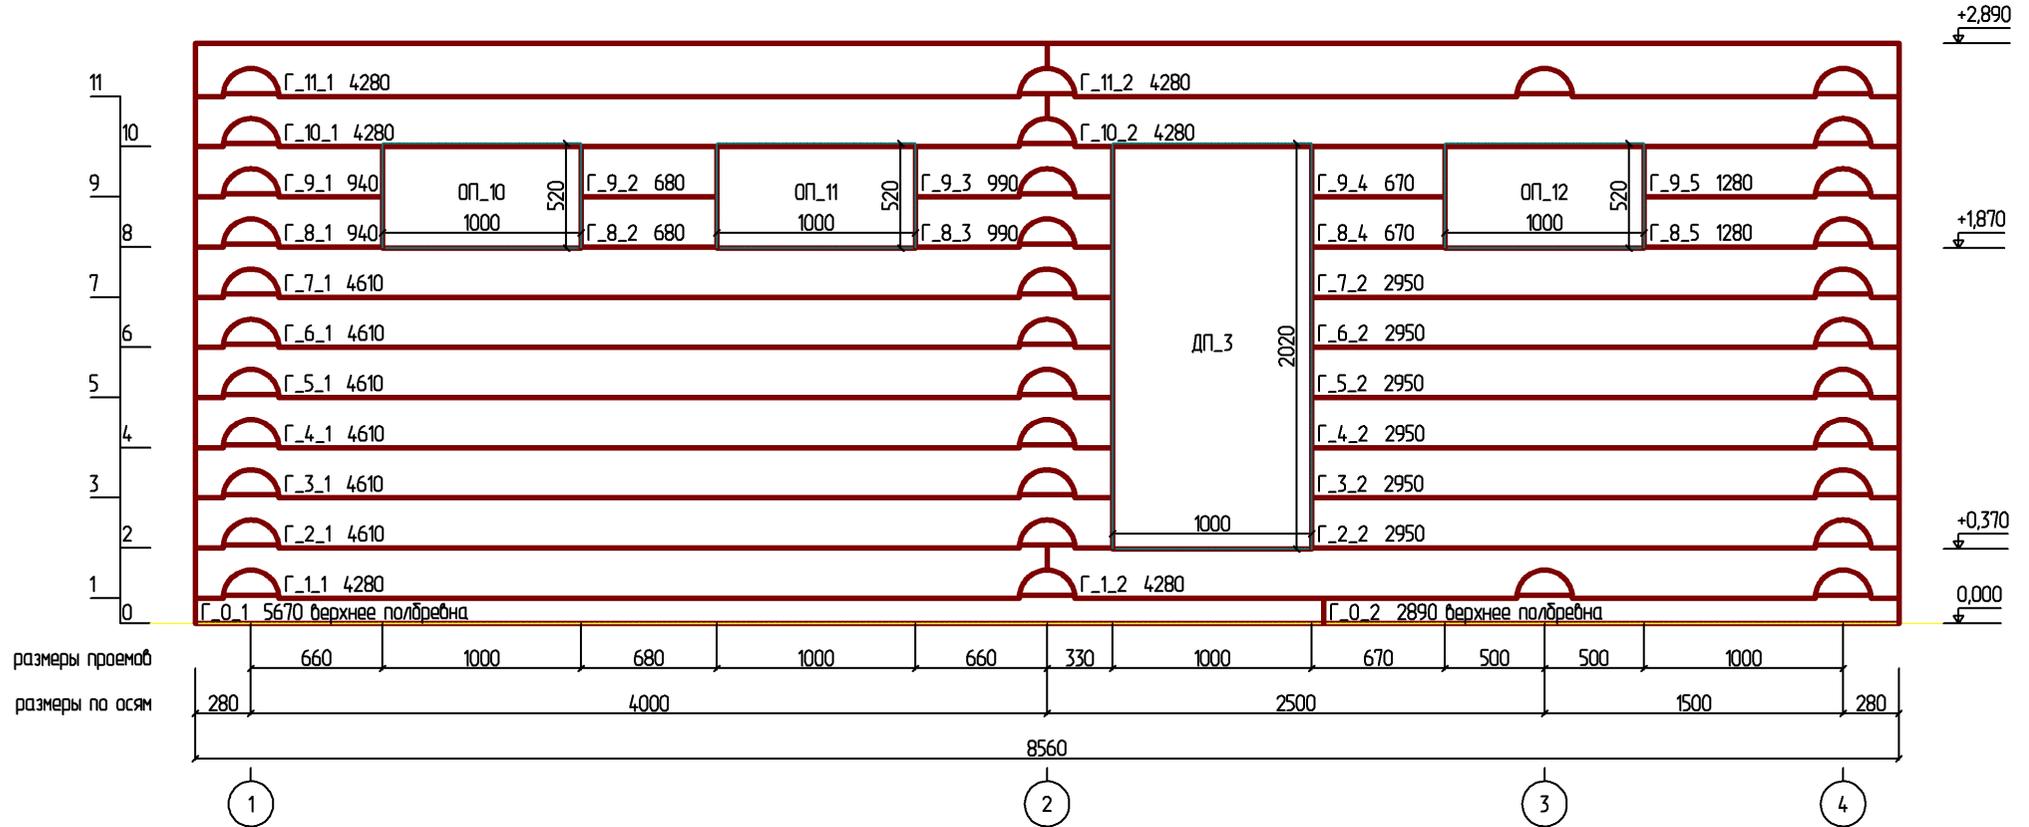

						- АС					
						Изм.	Кол.				
Изм.	Кол. уч.	Лист	№ док.	Подпись	Дата						
Разработал						Дом с мансардным этажом и пристроенным гаражом из оцб диаметром 280			Стадия	Лист	Листов
										27	
						Развертка по стене (оси) Г					

Стл = 45,38



						- АС					
Изм.	Кол. уч.	Лист	№ док.	Подпись	Дата				Изм.	Кол.	
Разработал						Дом с мансардным этажом и пристроенным гаражом из оцб диаметром 280			Стадия	Лист	Листов
										28	
						Развертка по стене (оси) Д					